


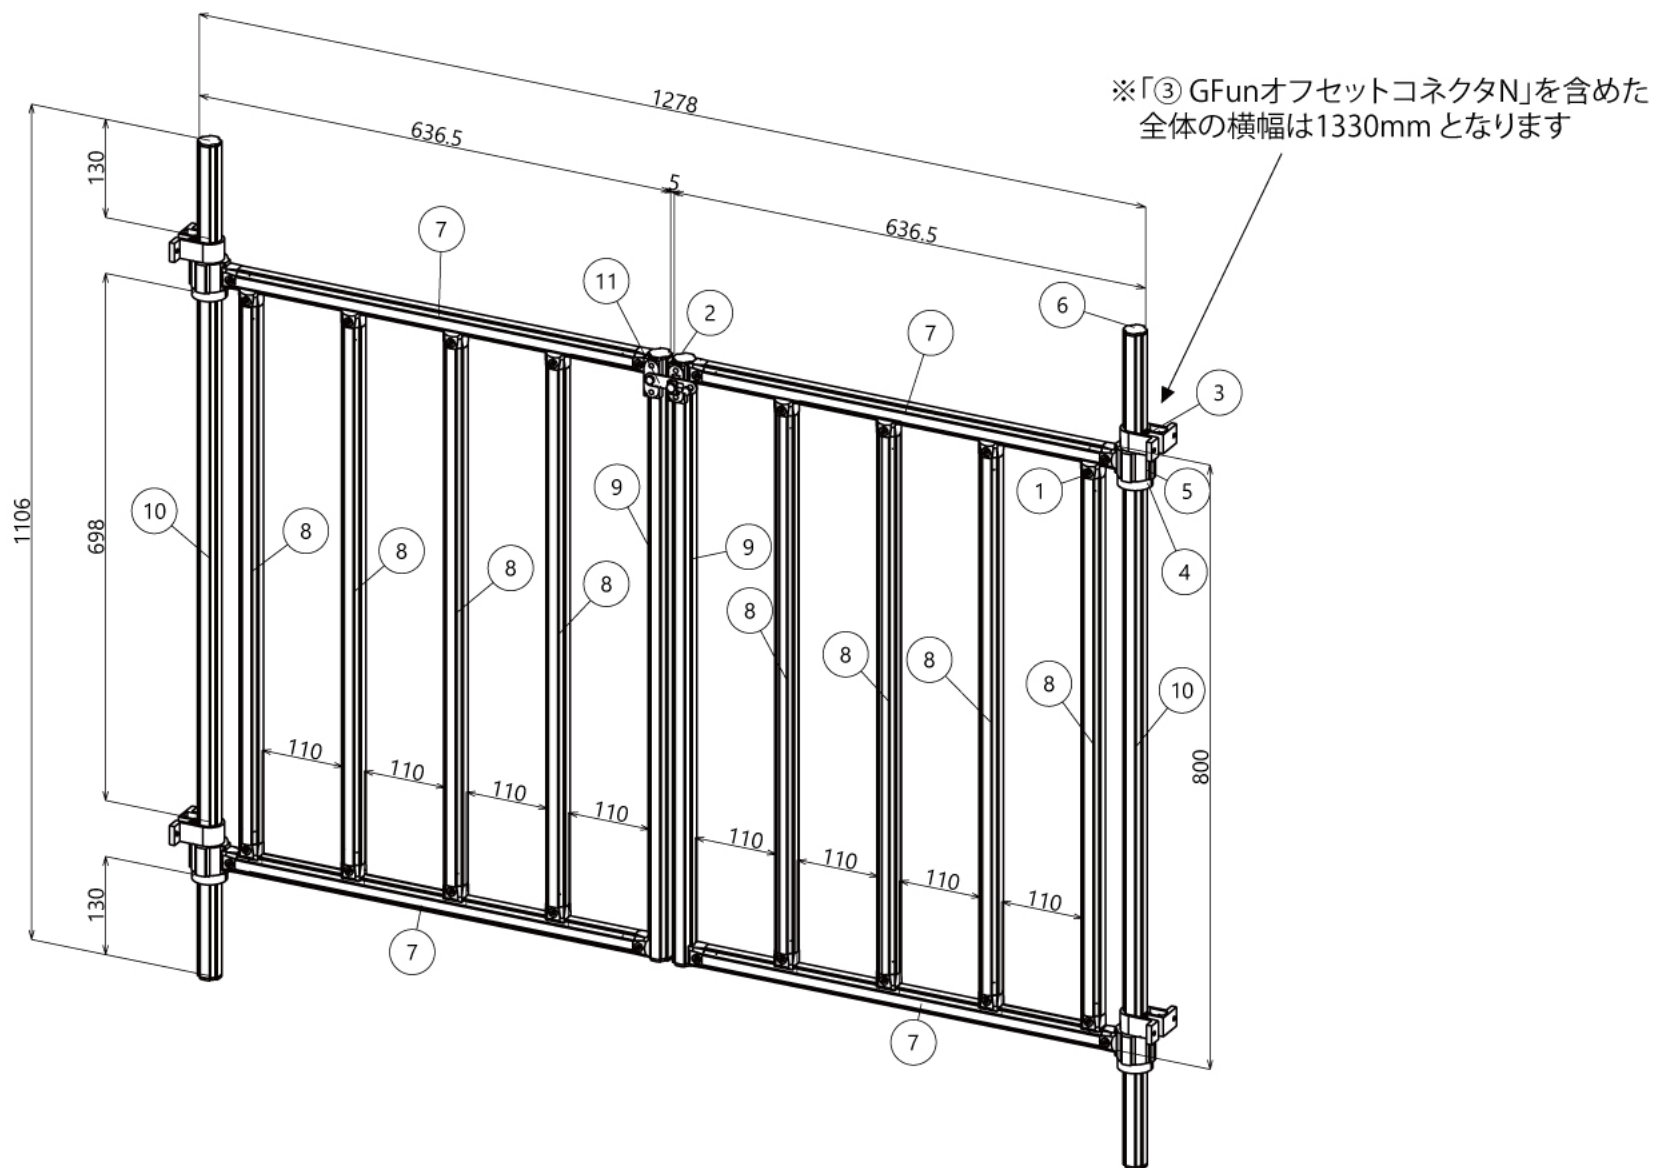

エクステリア

打掛け錠付き両開き扉

W1330 × D1106 mm



※壁面固定用の木ネジはお客様にてご用意ください

SUS Corporation